CONTRE-TORPILLEURS D'ESCADRE

ARQUEBUSE & ARBALÈTE

CONSTRUITS SUR LES PLANS PRIMITIFS DE MM. A. NORMAND & Cie

Plan de Tuyautage.

Compartiments des chaufferies.

Échelle 1/10

Cloison arrière. Chaufferie avant.

Regardant vers l'arrière.

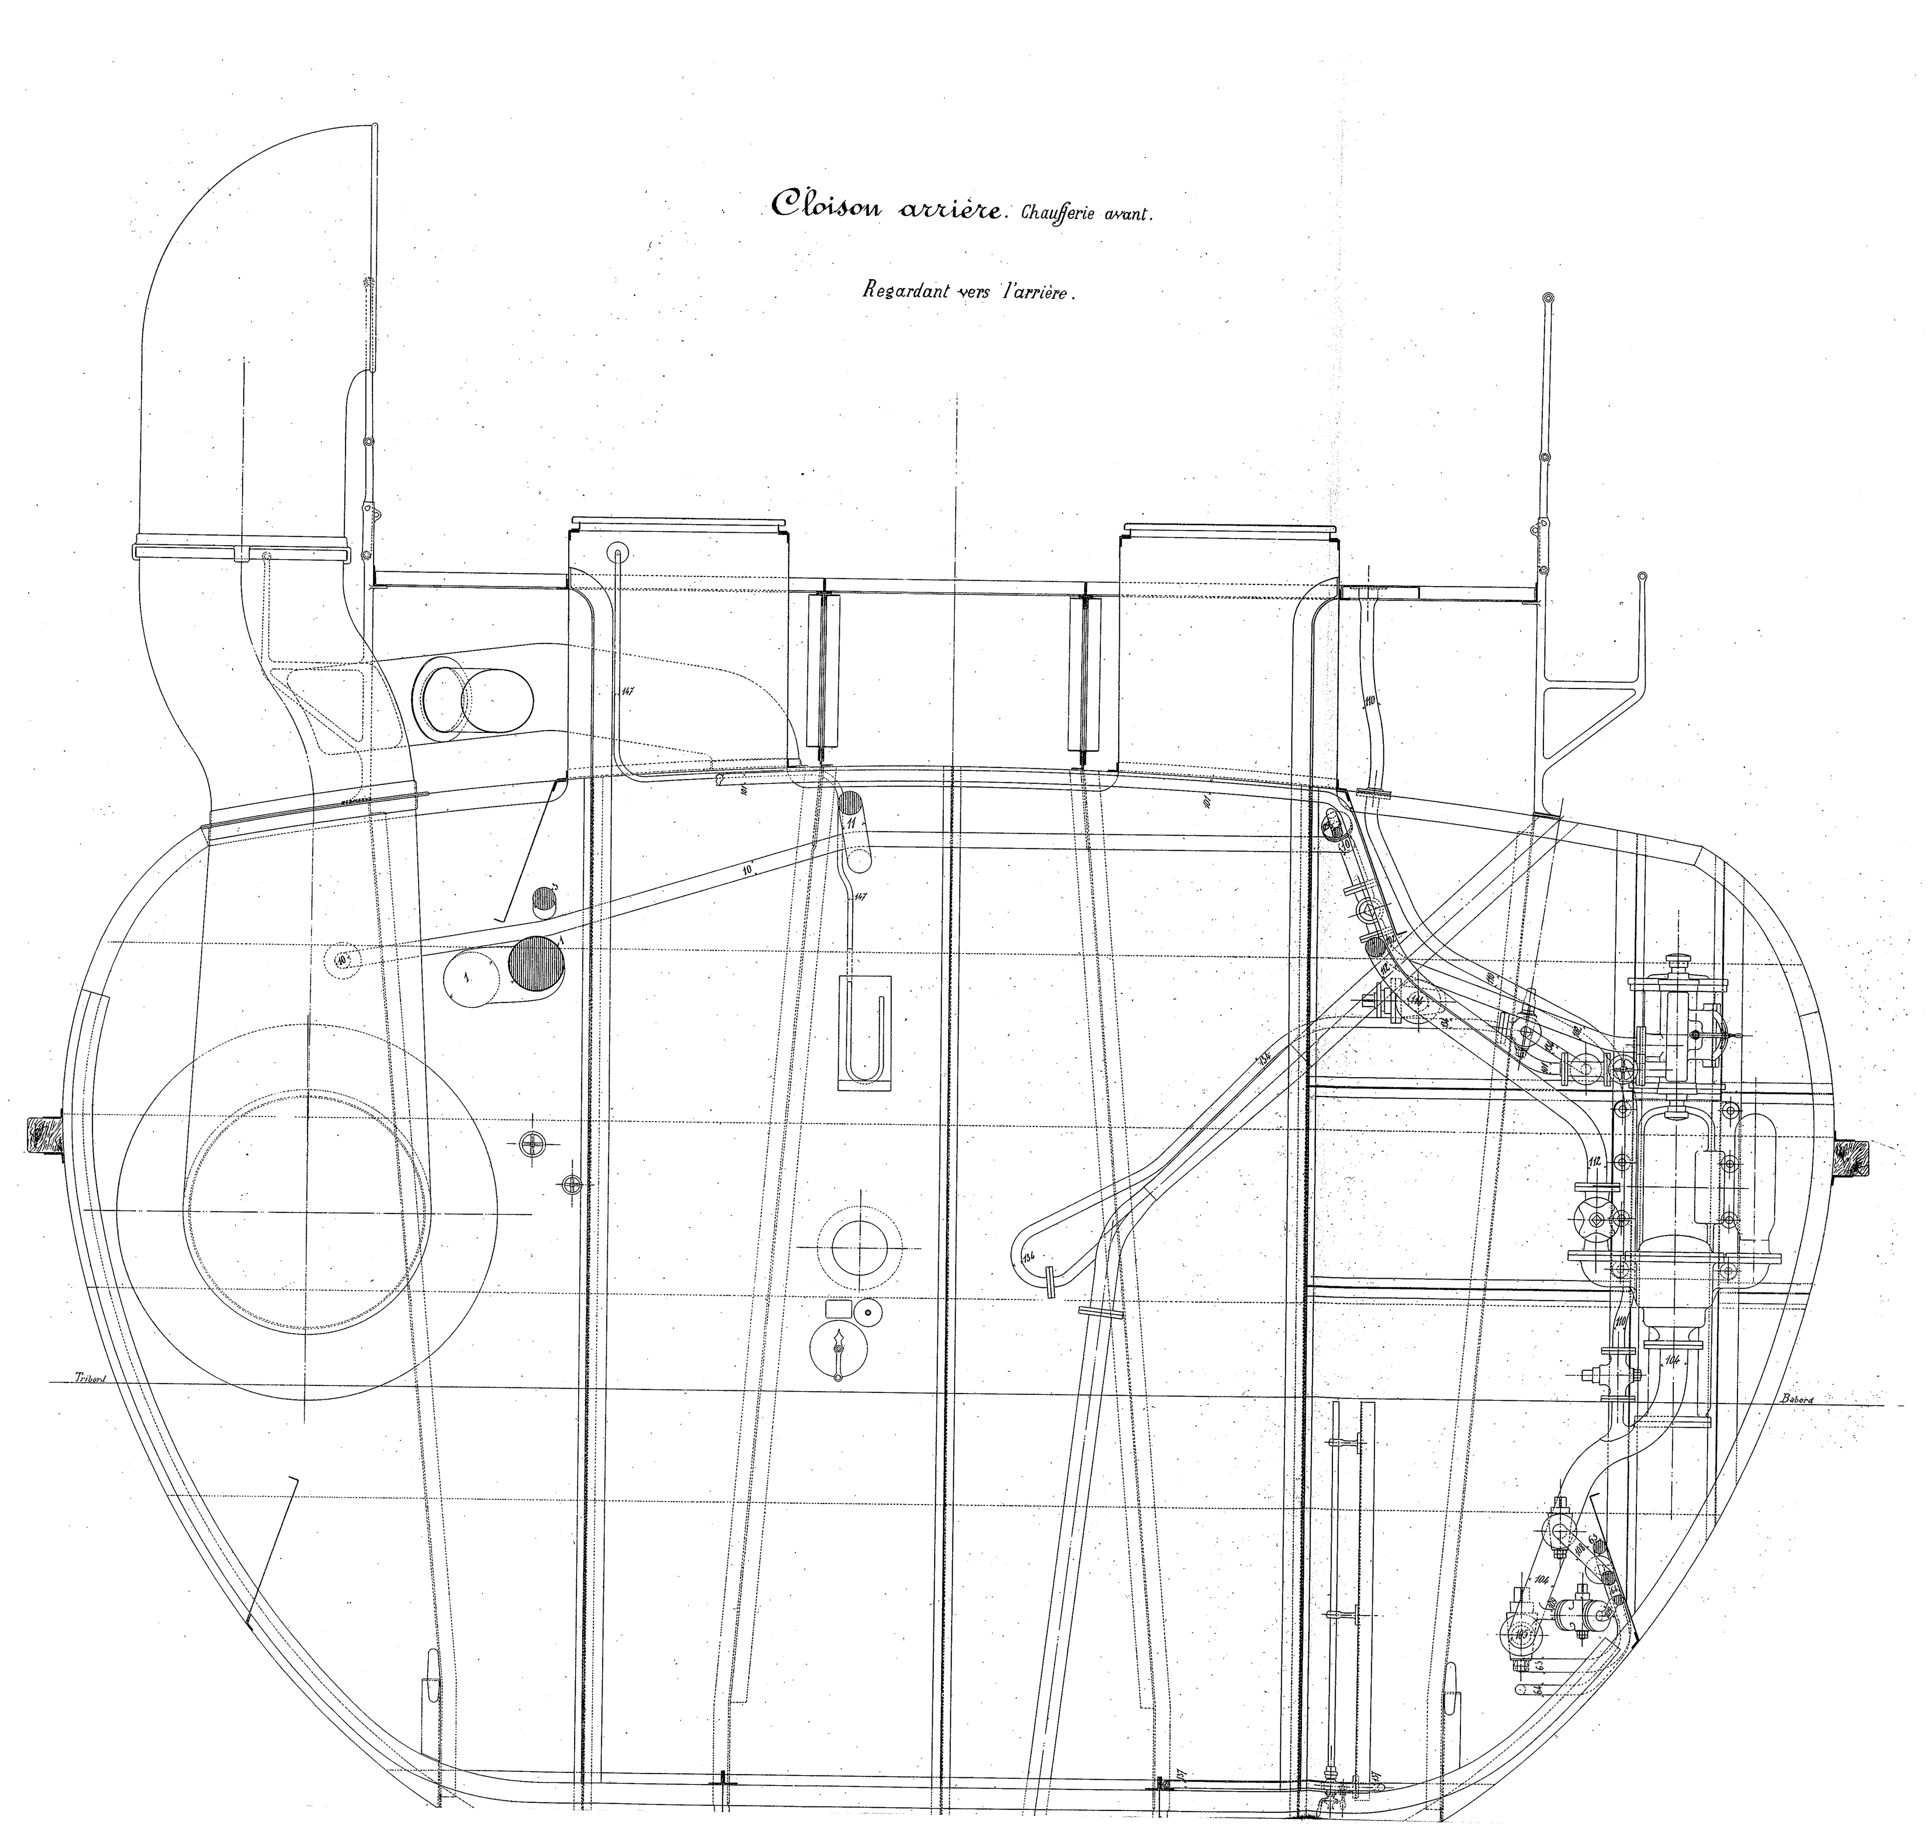

Coupe longitudinale. Chaufferie avant.

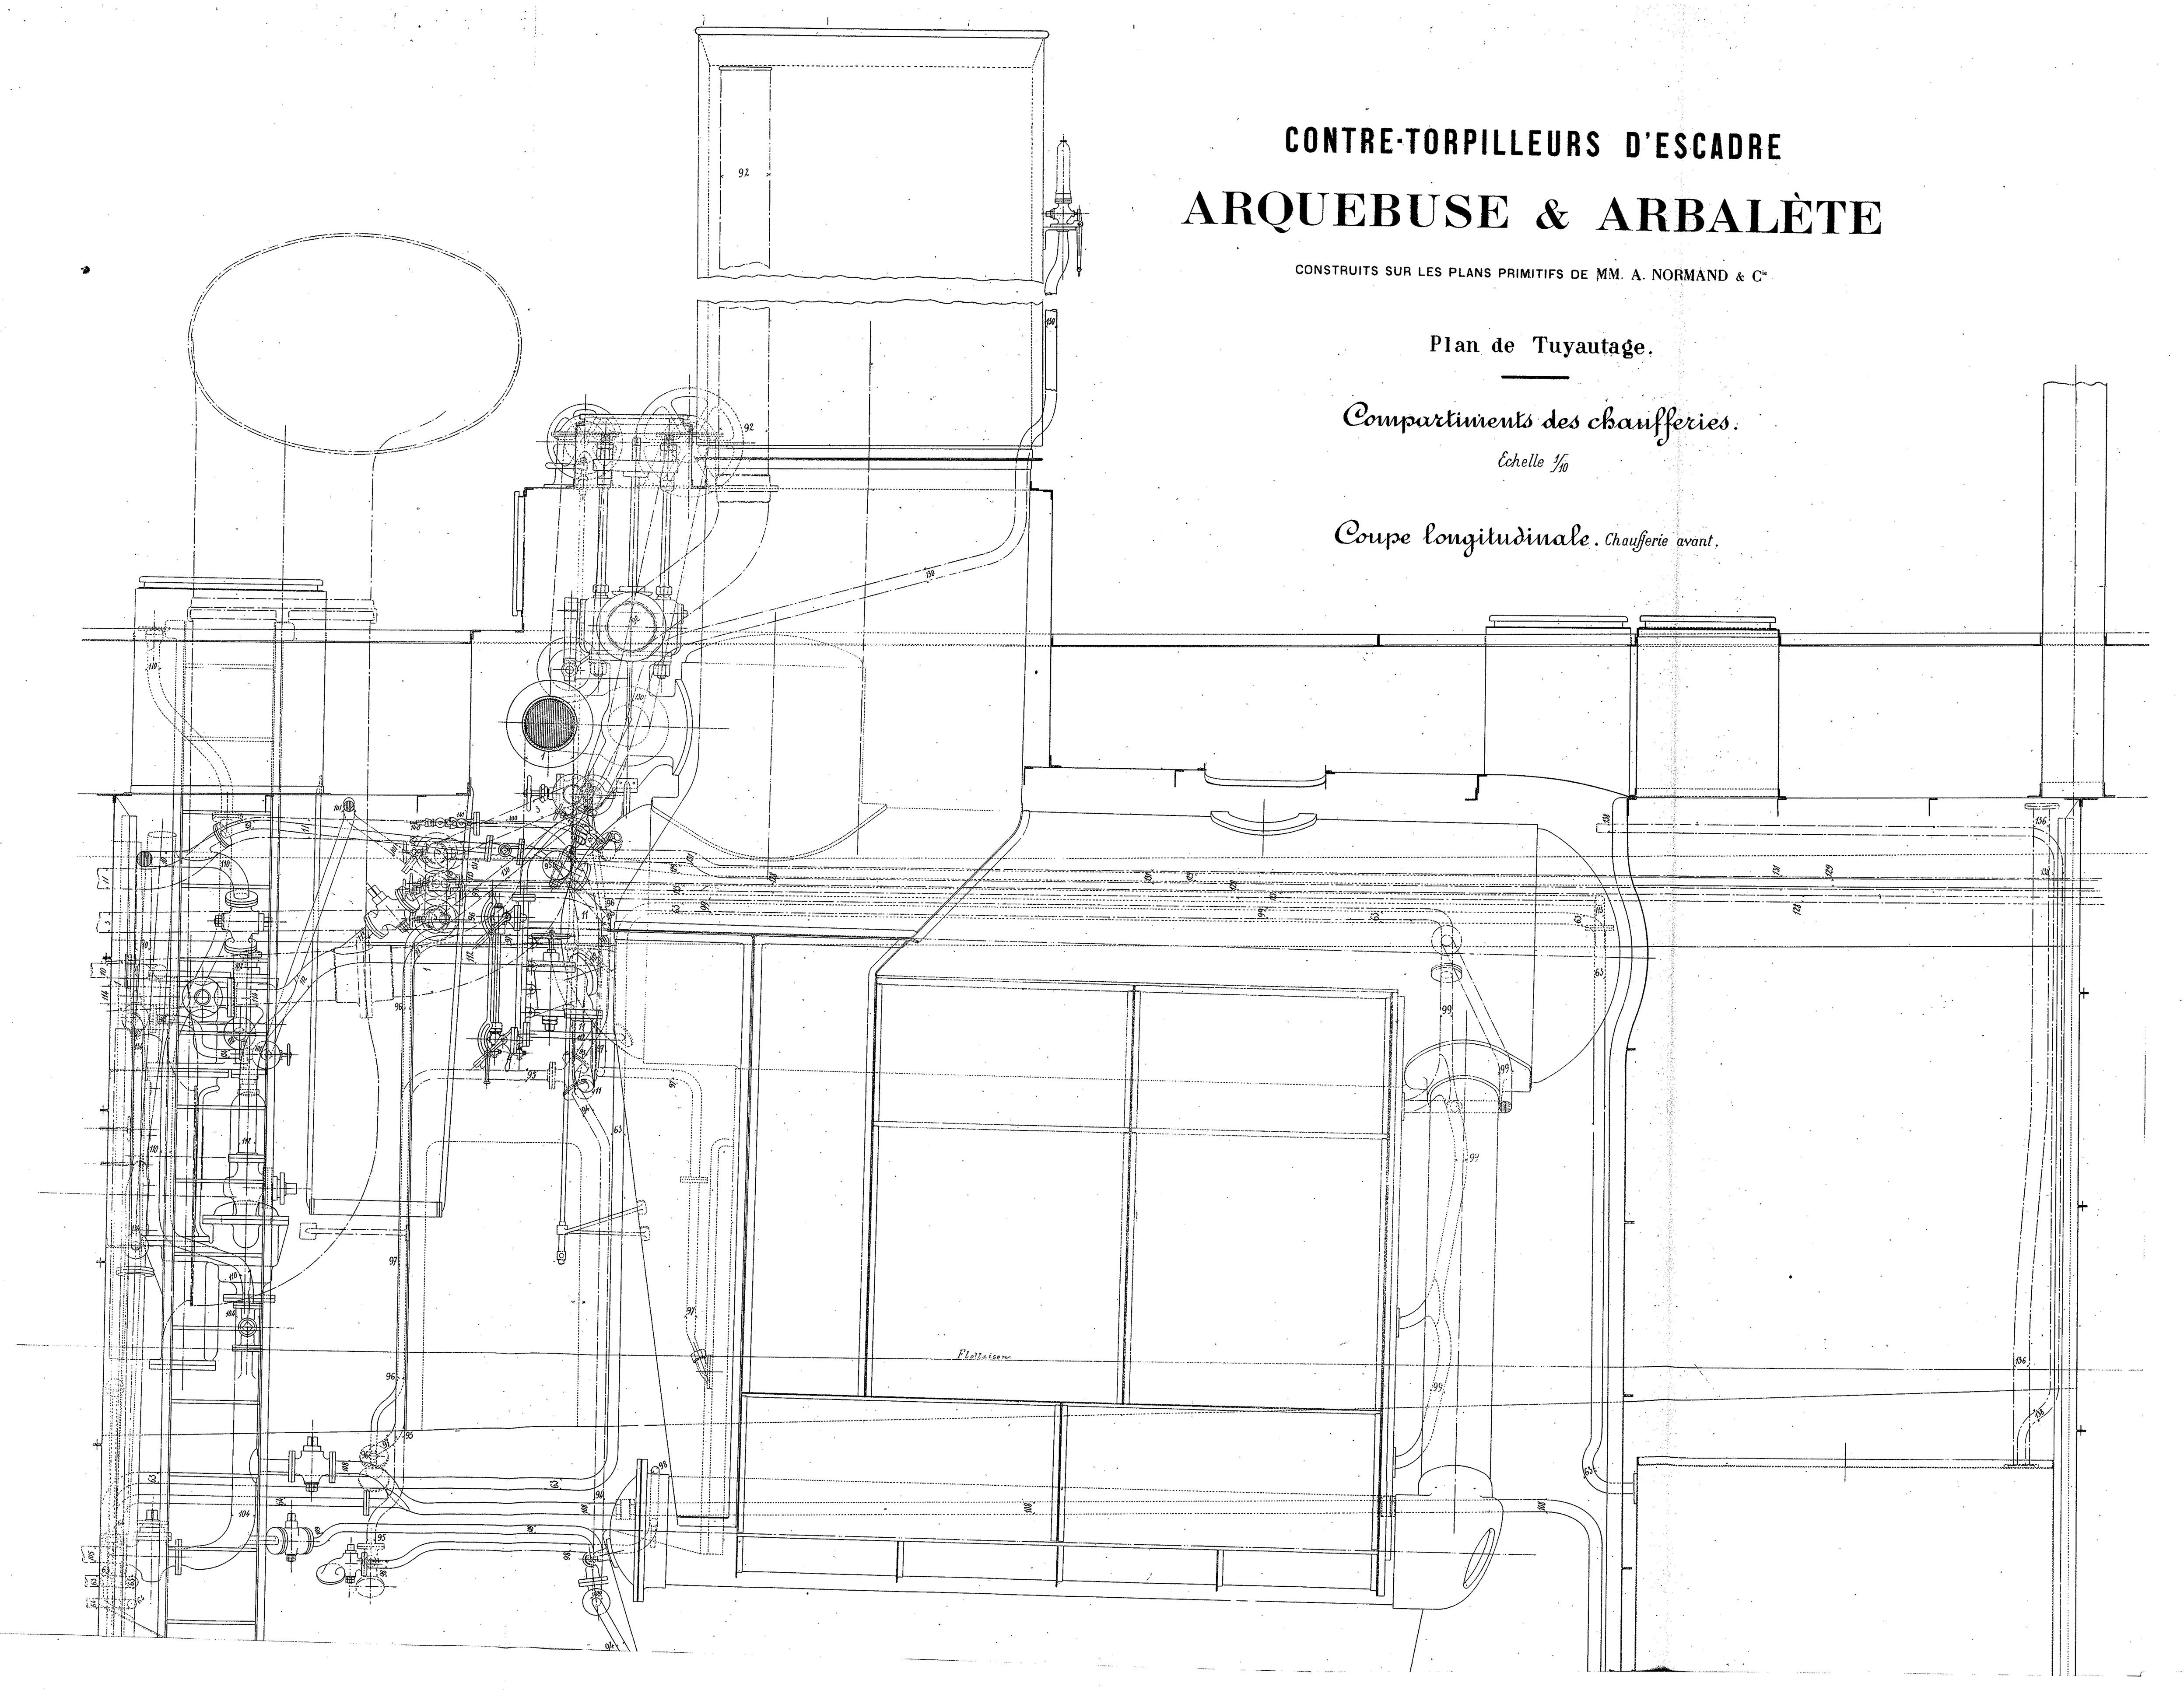

Coupe au couple 4 avant_ Chauff. Av.
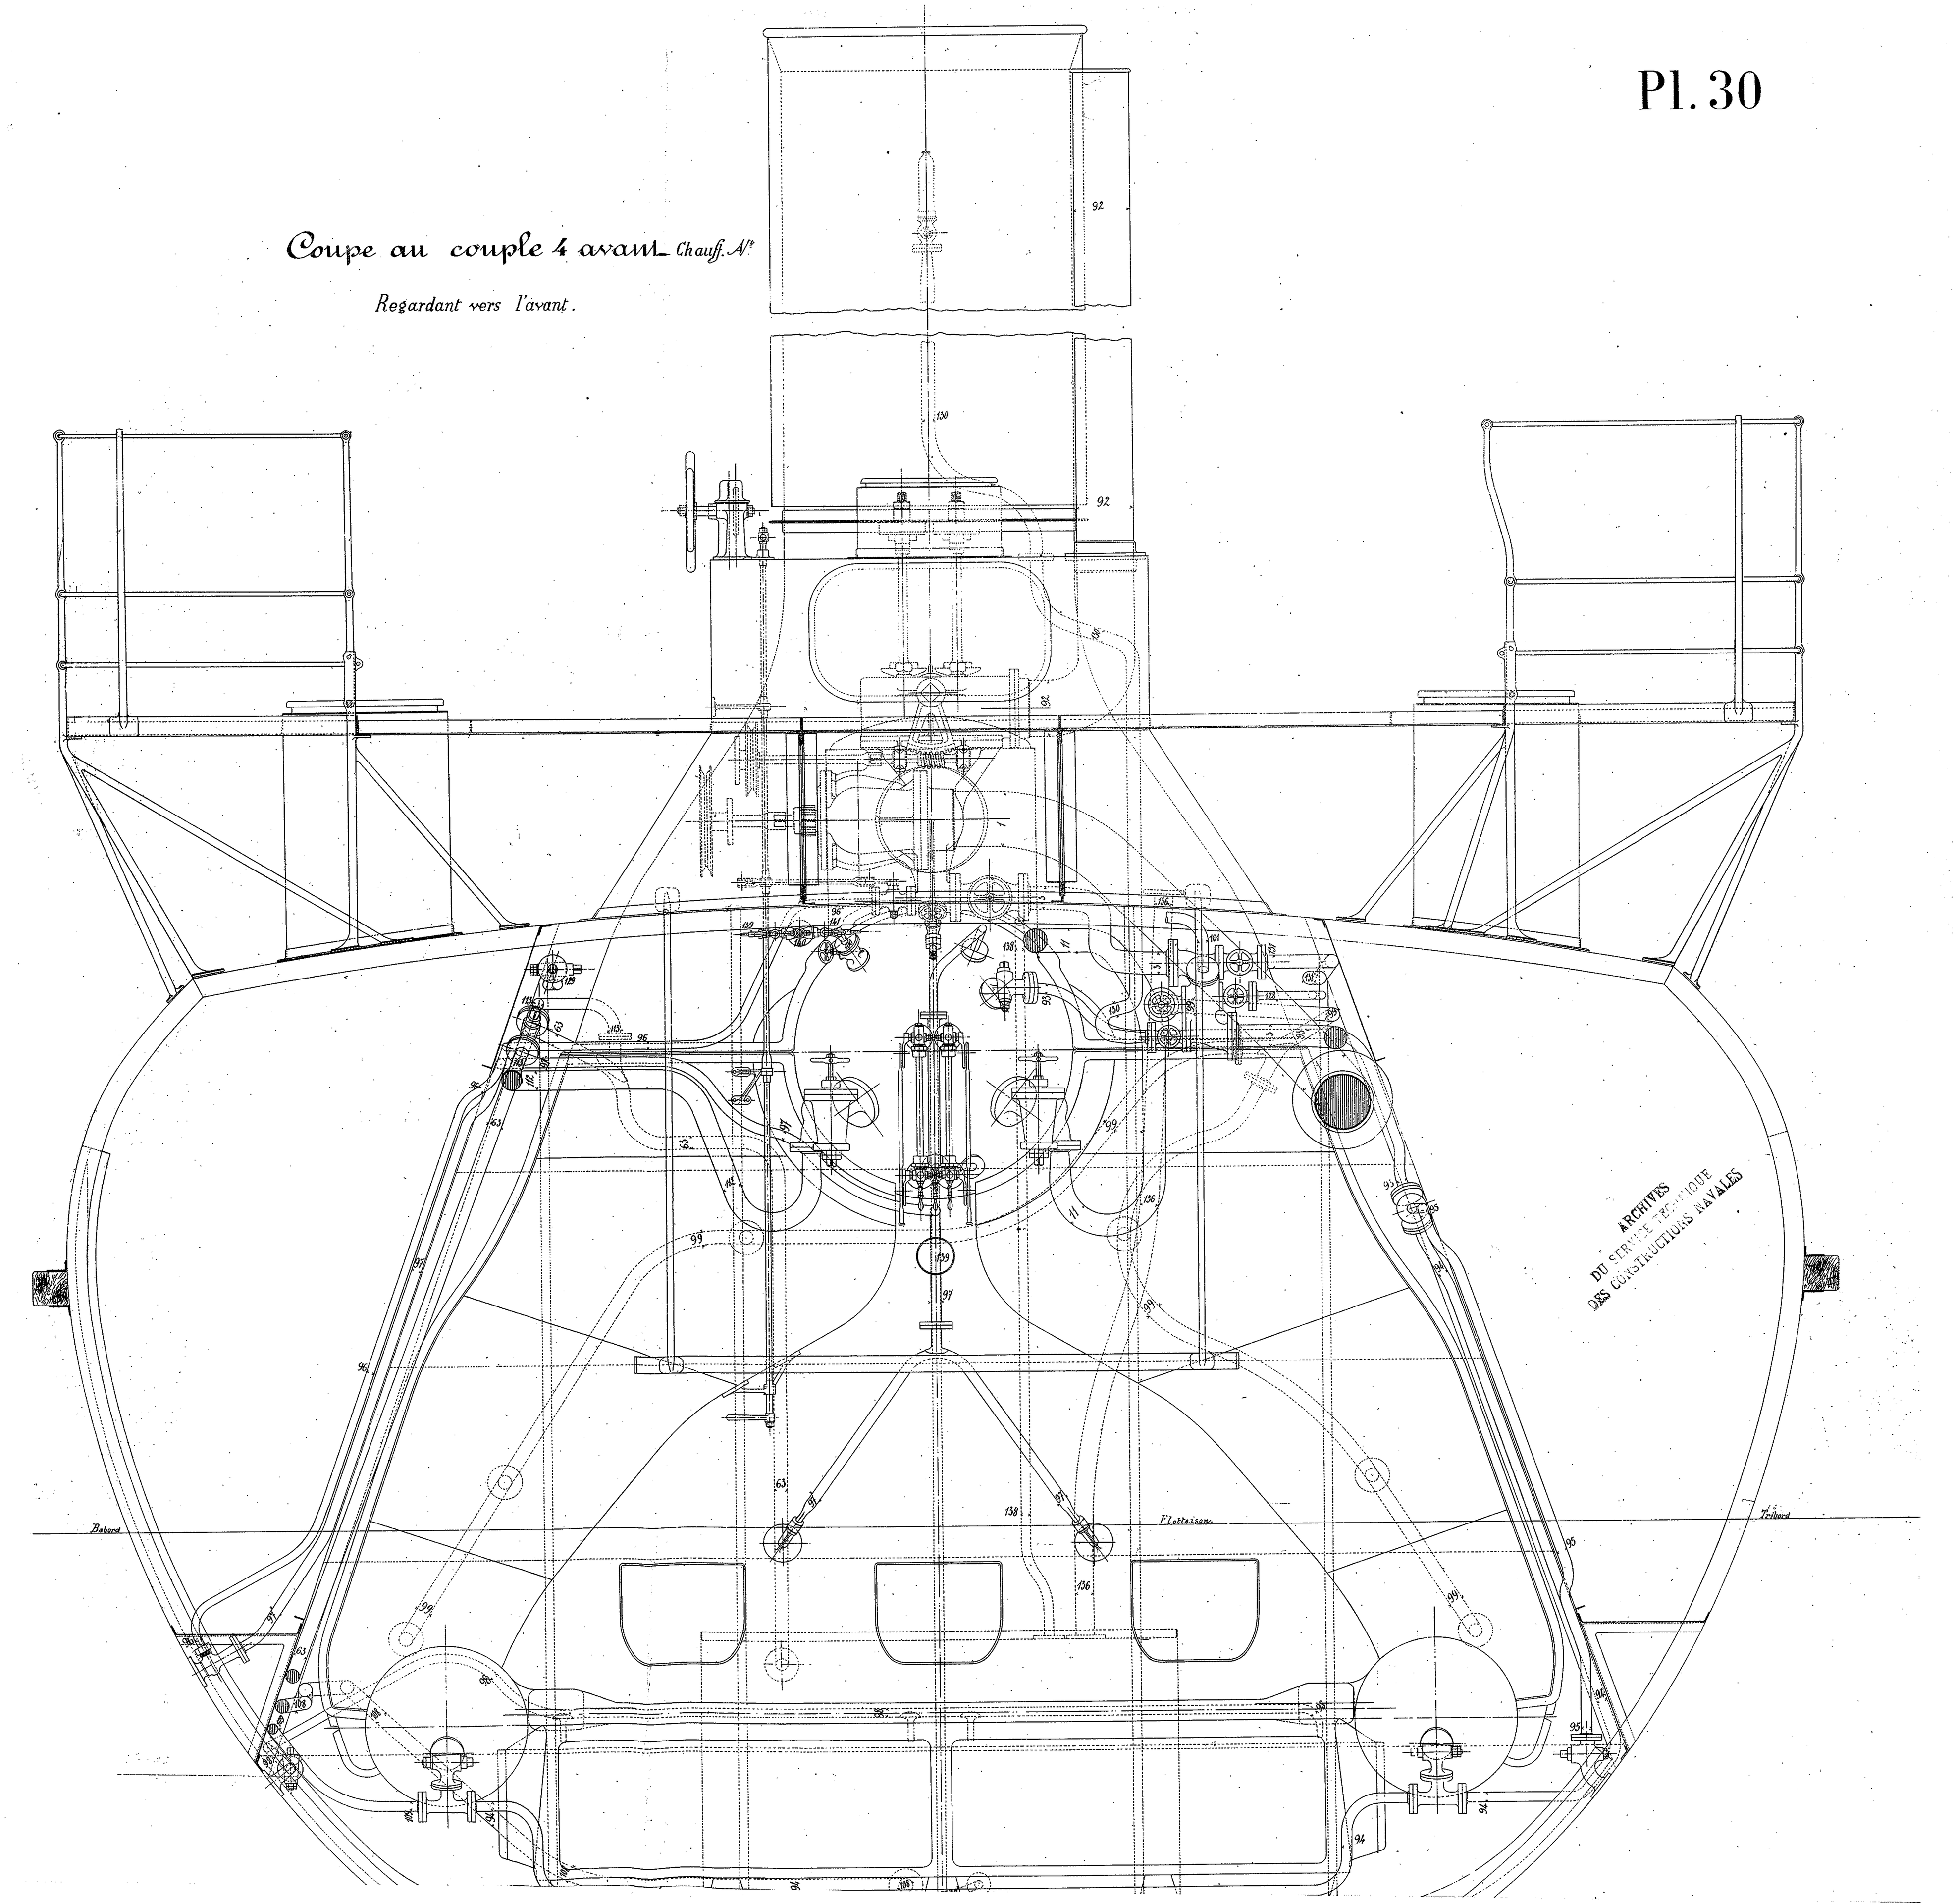
Regardant vers l'avant.